




PERSPECTIVE DEPUIS L' ESPLANADE


## RESTRUCTURATION DE LA SALLE DES FETES DE BEAUMONT




PLAN MASSE - éch 1/500

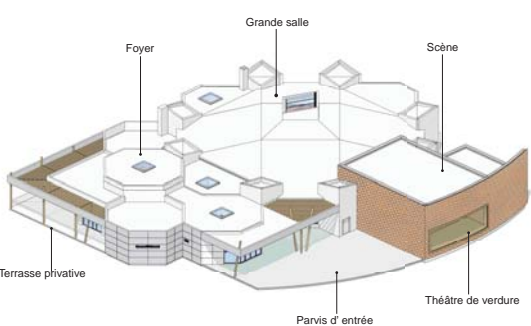


CROQUIS AXONOMETRIQUE SUD-EST

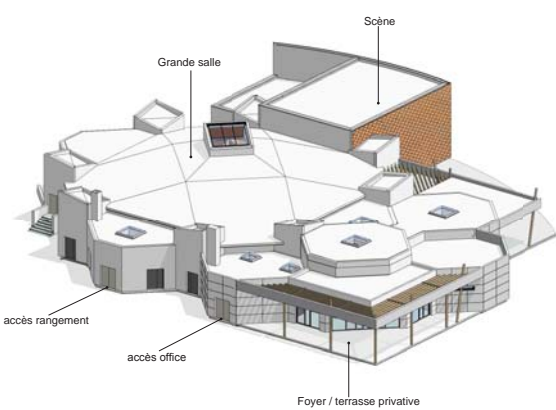


CROQUIS AXONOMETRIQUE SUD-OUEST

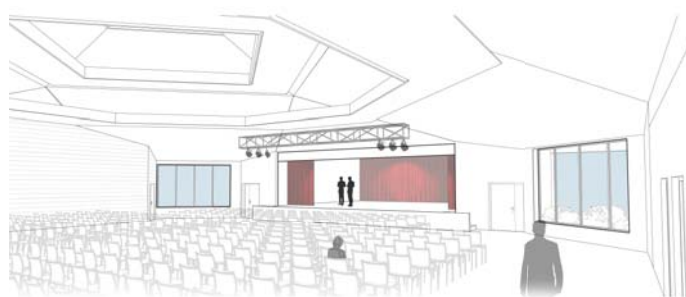


CROQUIS SALLE D'ACTIVITE

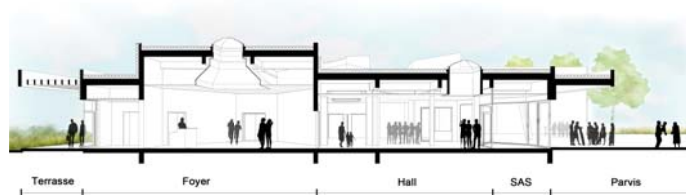


CROQUIS HALL / FOYER

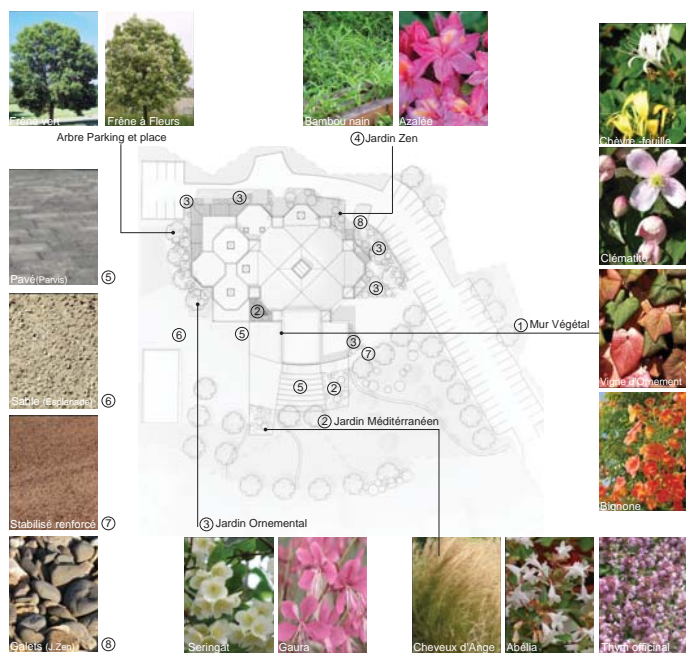

PRINCIPE PAYSAGER

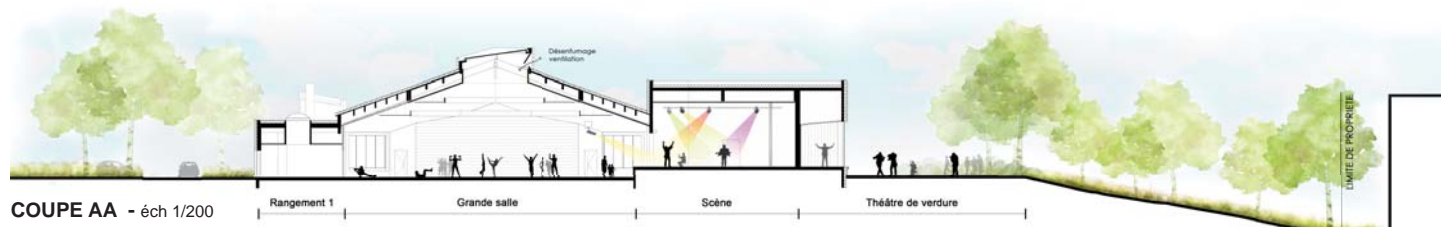

COUPE AA - éch 1/200

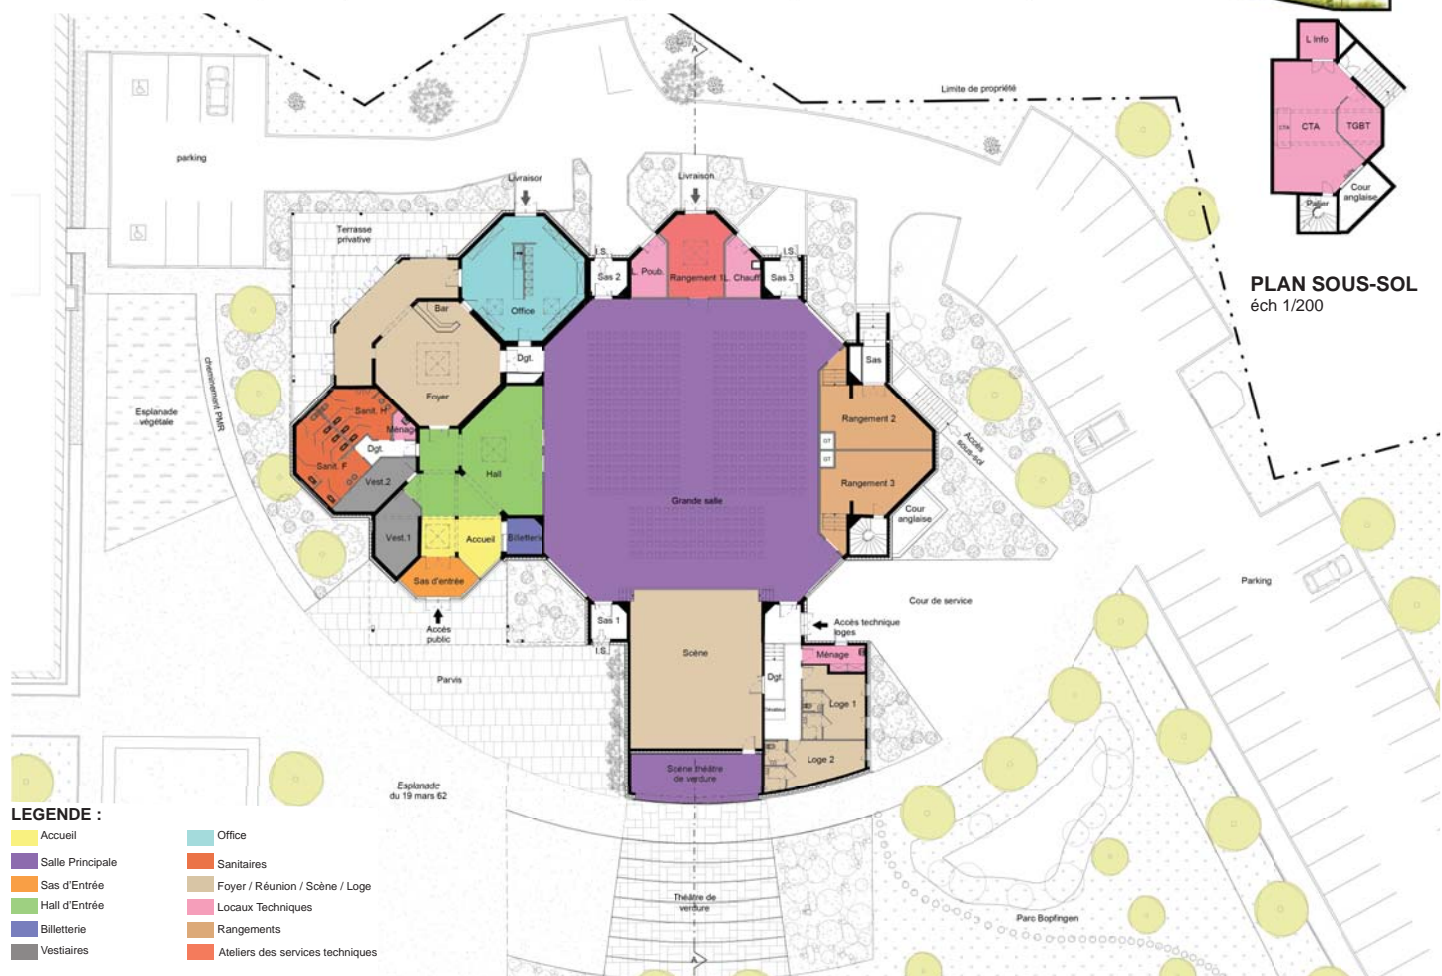

PLAN DE NIVEAU - éch 1/200



PERSPECTIVE SUR LE FOYER